PERFIL TRANSVERSAL
RUAS DE 14,00m
Ruas A, B, C, D, E, F, G, H, I, J, K, L, M, N, P, Q, R, S, T, U, V, W, X, Gentil Pavan e Anderson Renato Alcade.

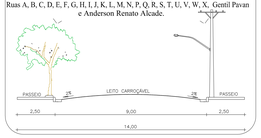

PERFIL TRANSVERSAL
AVENIDAS DE 15,00m
Avenida Marginal 1, Rua Dionísio Silva e Rua O

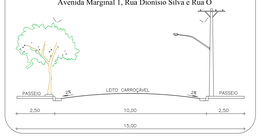

PERFIL TRANSVERSAL
AVENIDA DE 26,00m
Avenida 1 e Estrada dos Italianos

Legenda

- Área Verde
- Área Institucional Equipamento Comunitário
- Área Institucional Equipamento Urbano - Permeável
- Sistema de Lazer
- Lote destinado a Programas de Interesse Social

Origem do Plano Topográfico Local (MARCO DAE 43)
Coordenadas Topográficas do MARCO DAE 43
E= 192.000,00 m
N= 7.400.000,00 m
Coordenadas Geográficas do MARCO DAE 43
Projeção Cartográfica : SIRGAS 2000 (UTM)
Meridiano Central : 45° WgrFuso : 23 Latitude: Φ = -22°40'06.28710" S N = 7.491.906,44m
Longitude: λ = -47°23'52.19500" W E = 253.763,836m
Altitude Ortométrica: Z = 594,2950m
Data do Levantamento Topográfico com GPS para amarração: 05/08/2016
c = Convergência Meridiana: 00°30'40.16803"
d = Declinação Magnética: -20°50'01.79807"
ad = Variação Anual da Declinação Magnética: 00°0'21.49635"

QUADRO DE AREAS

IDENTIFICACAO DAS QUADRAS	QUANTIDADE DE LOTES	AREA DAS QUADRAS (m²)
A	27	6.317,18
B	39	9.341,30
C	52	9.606,21
D	36	6.750,38
E	31	7.134,69
F	29	5.615,91
G	42	8.089,95
H	40	7.834,40
I	40	7.792,91
J	40	7.751,46
K	40	7.709,94
L	40	7.668,45
M	38	7.626,96
N	36	7.585,48
O	20	14.063,52
P	26	6.135,05
Q	29	6.720,65
R	03	12.479,77
S	49	9.052,92
T	36	6.382,25
U	49	9.016,53
V	48	8.830,48
W	41	9.186,48
X	48	8.830,48
Y	48	8.830,48
Z	19	3.739,02
AA	40	8.932,41
BB	48	8.830,48
CC	48	8.830,48
DD	16	3.092,28
EE	38	7.307,90
FF	19	4.927,17
GG	16	3.052,62
SUBTOTAL	1.173	257.066,19
SISTEMA VIÁRIO		139.329,64
ÁREA INSTITUCIONAL 1 - EQUIPAMENTO COMUNITÁRIO		4.480,49
ÁREA INSTITUCIONAL 2- EQUIPAMENTO COMUNITÁRIO		6.551,77
ÁREA INSTITUCIONAL 3- EQUIPAMENTO COMUNITÁRIO		12.430,72
ÁREA INSTITUCIONAL 4- EQUIPAMENTO PÚBLICO URBANO (Área Permeável)		1.402,57
ÁREA VERDE / APP		102.166,03
SISTEMA DE LAZER 1		676,65
SISTEMA DE LAZER 2		4.368,86
SISTEMA DE LAZER 3		27.798,08
TOTAL		556.271,00

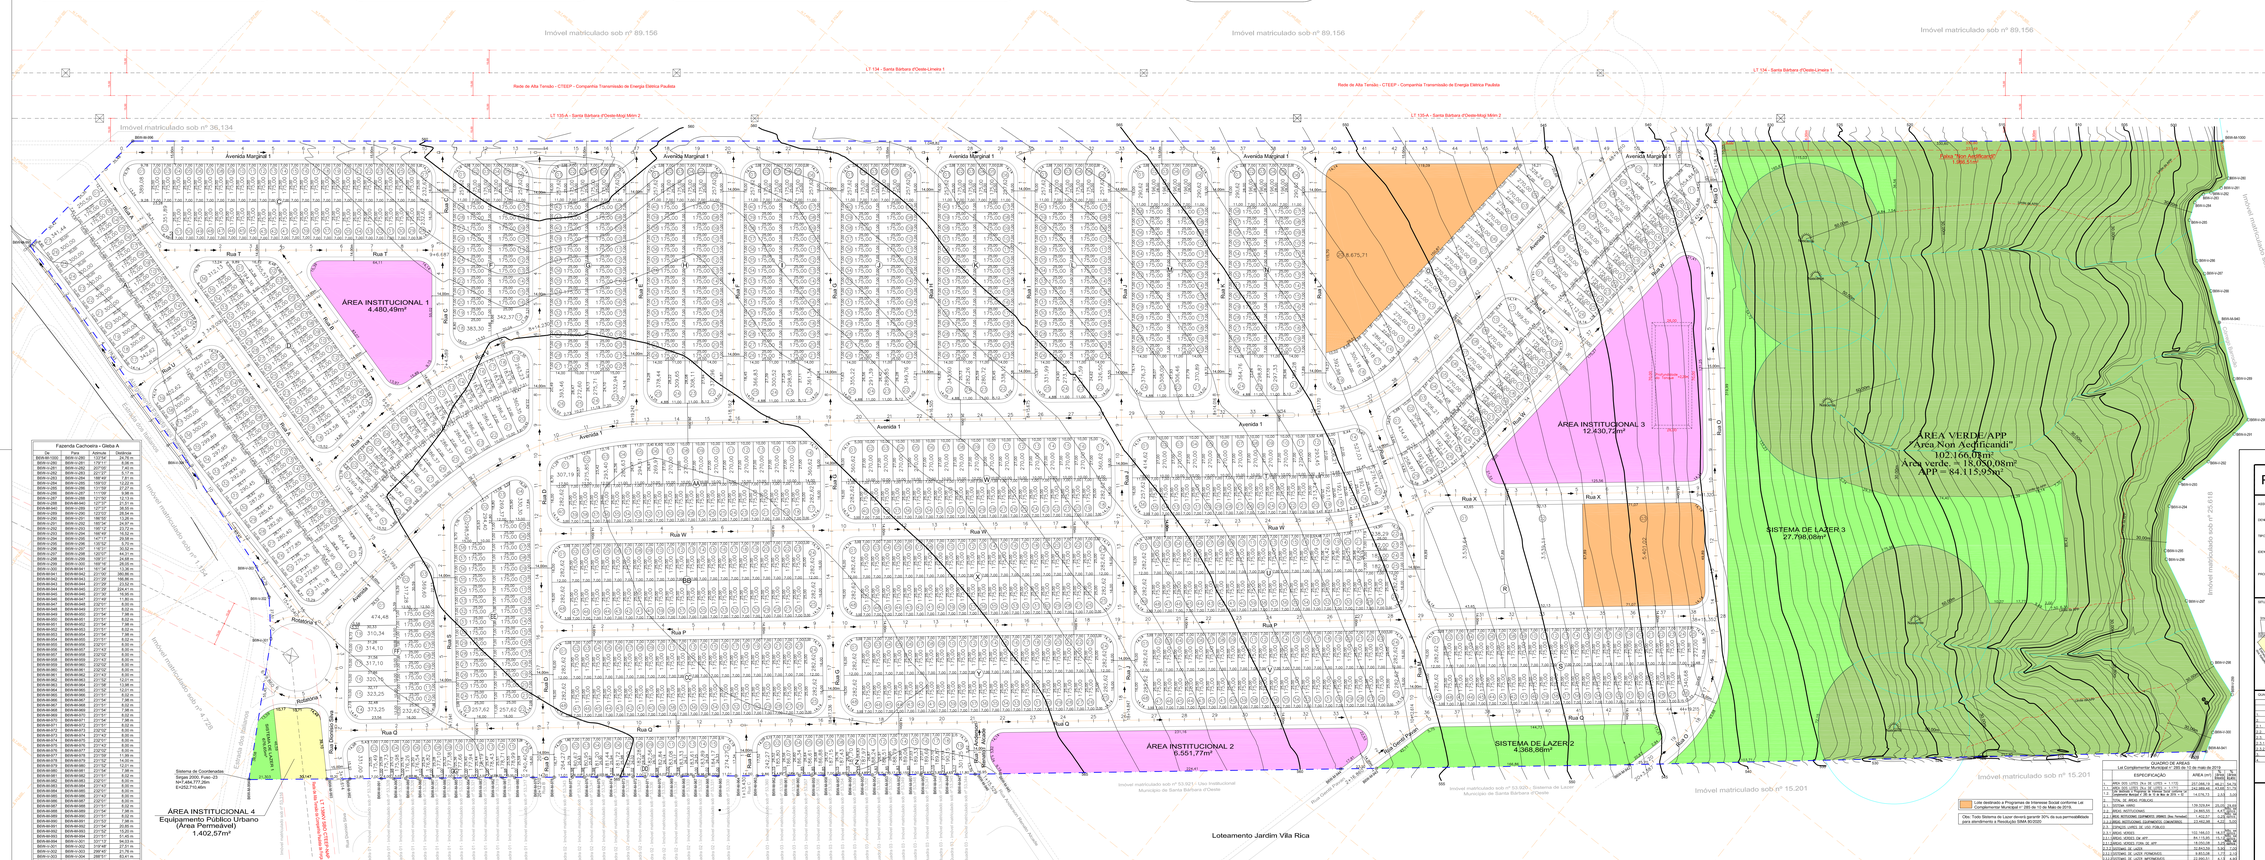

Fazenda Cachoeira - Gleba A			
De	Para	Azimute	Distância
BDII-M-1002	BDII-V-001	121°34'	24,74 m
